


# 河村能舞台平面図・収容人数

※二重線は段差がある場所となります

1階

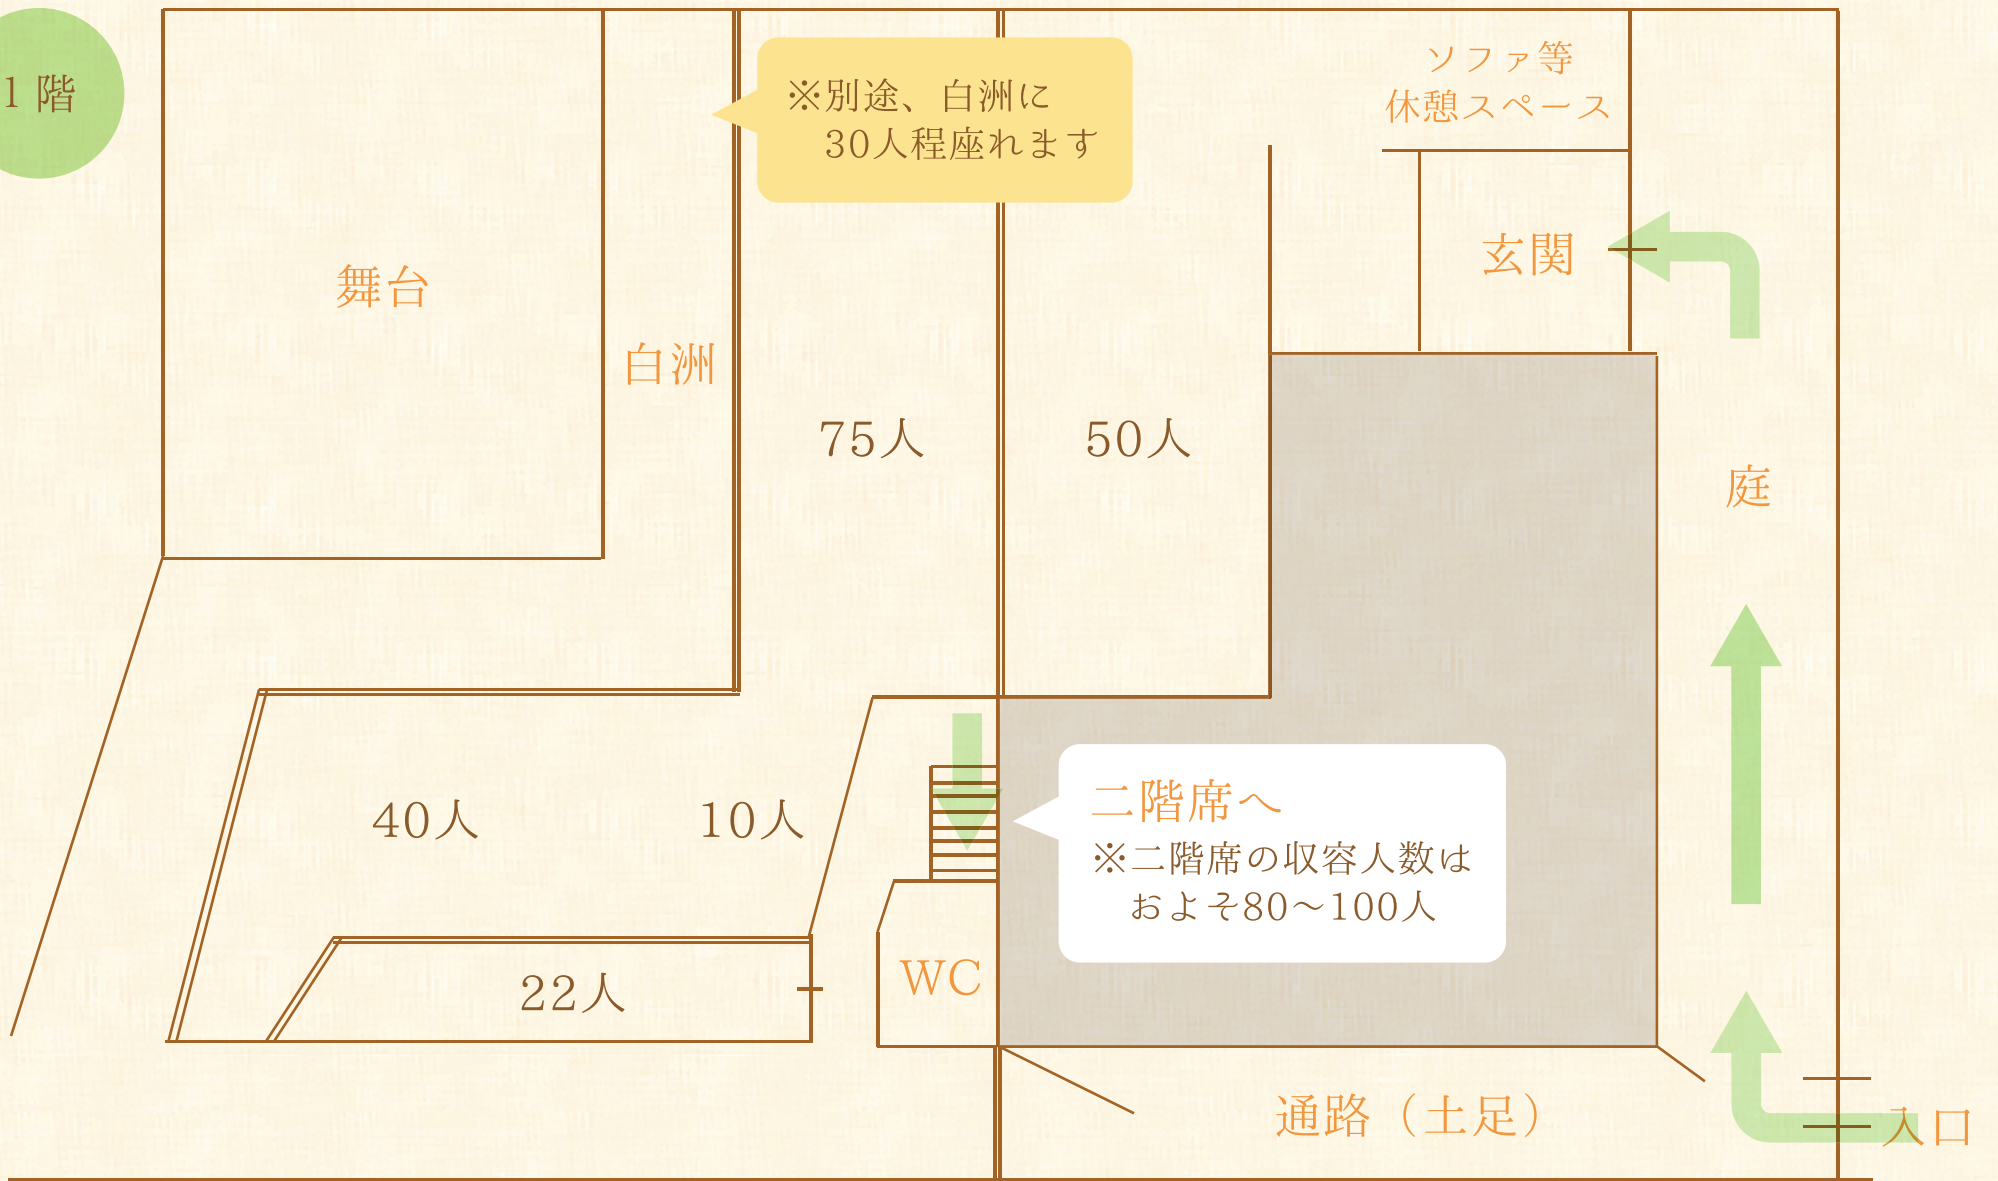

2階

